


ALP - gabinete de projetos
 antónio luis patricio
 carina fonseca

resumo:
 adição brás fonsaca
 obra
 construção de condomínio habitacional "Vilas Mar", muros e piscina
 local
 Praia de Porto Dinheiro

projeto:
 arquitectura
 alçado nascente

licenciamento:
 designação
 planta do piso à cota 28.10
 escala
 1:100
 data
 Abril 2017
 obra
 antónio luis patricio
 carina fonsaca

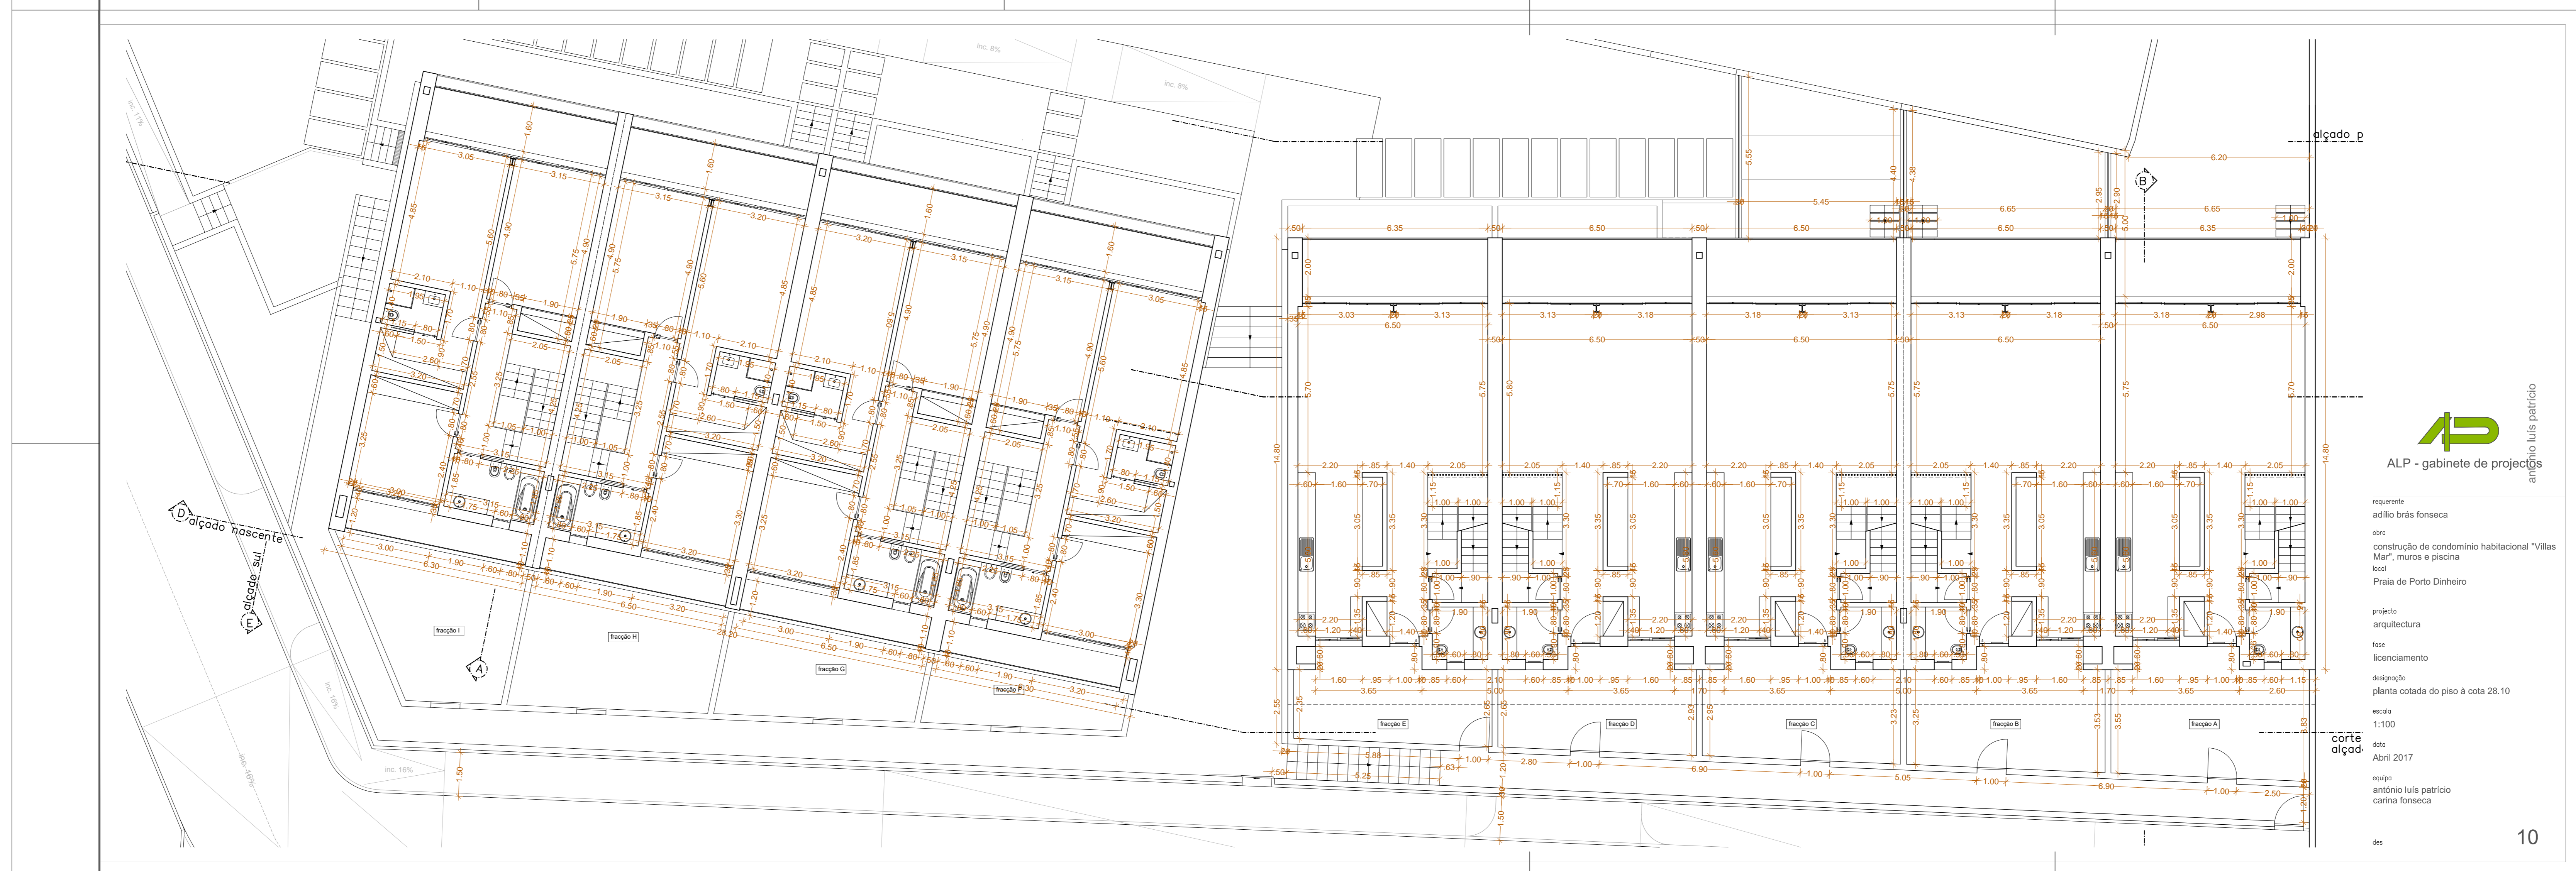

ALP - gabinete de projetos
 antónio luis patricio
 carina fonsaca

resumo:
 adição brás fonsaca
 obra
 construção de condomínio habitacional "Vilas Mar", muros e piscina
 local
 Praia de Porto Dinheiro

projeto:
 arquitectura
 alçado nascente

licenciamento:
 designação
 planta cotada do piso à cota 28.10
 escala
 1:100
 data
 Abril 2017
 obra
 antónio luis patricio
 carina fonsaca