



PLANTA DO RÉS-DO-CHÃO  
 Área Bruta de Construção: 93.60m<sup>2</sup> + 36.90m<sup>2</sup>

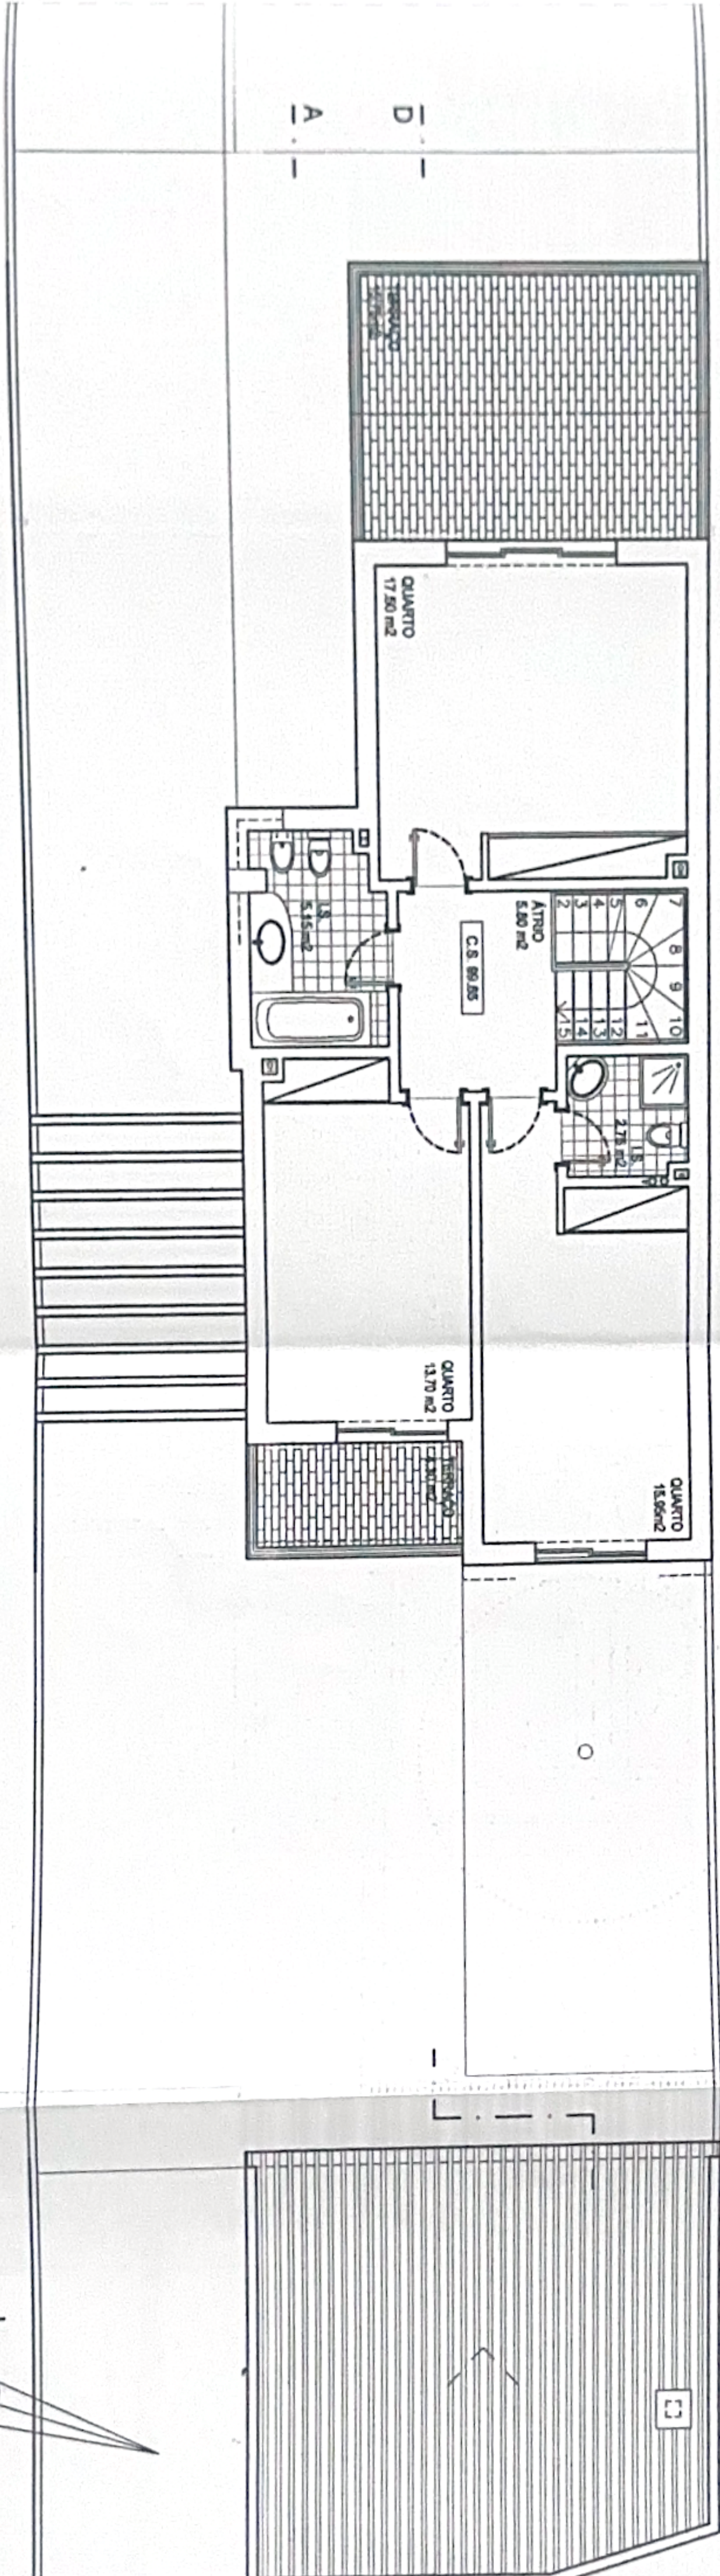

PLANTA DO 1º ANDAR  
 Área Bruta de Construção: 80.17m<sup>2</sup>

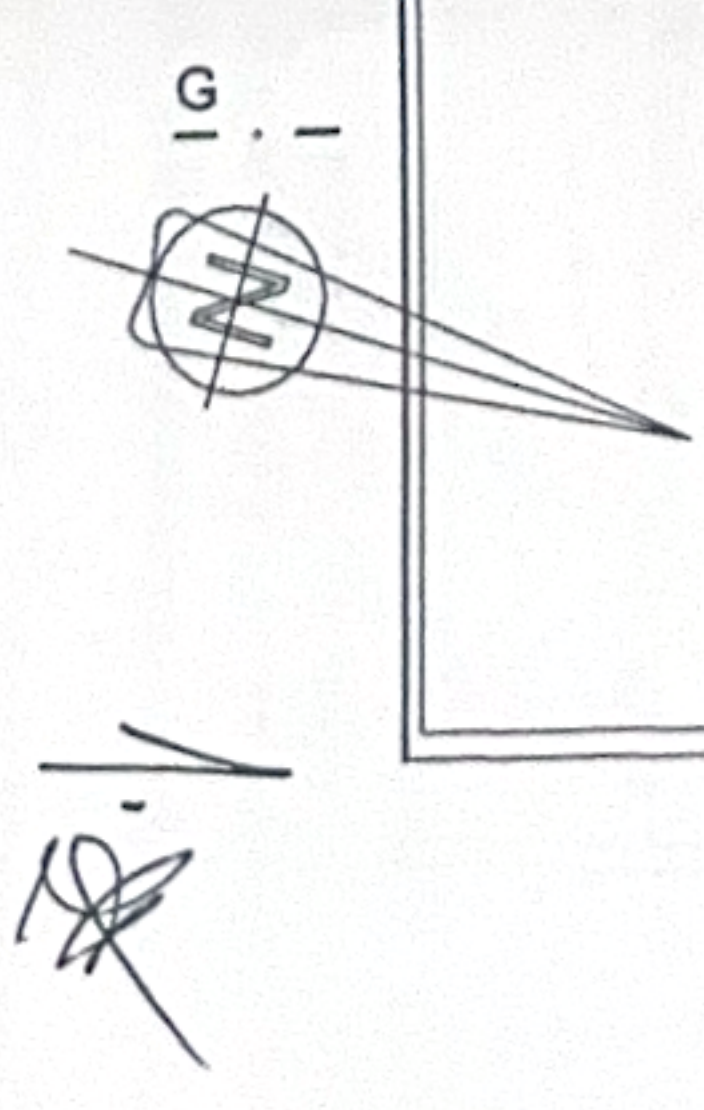

*[Handwritten signature]*